



Modul 1 (links)

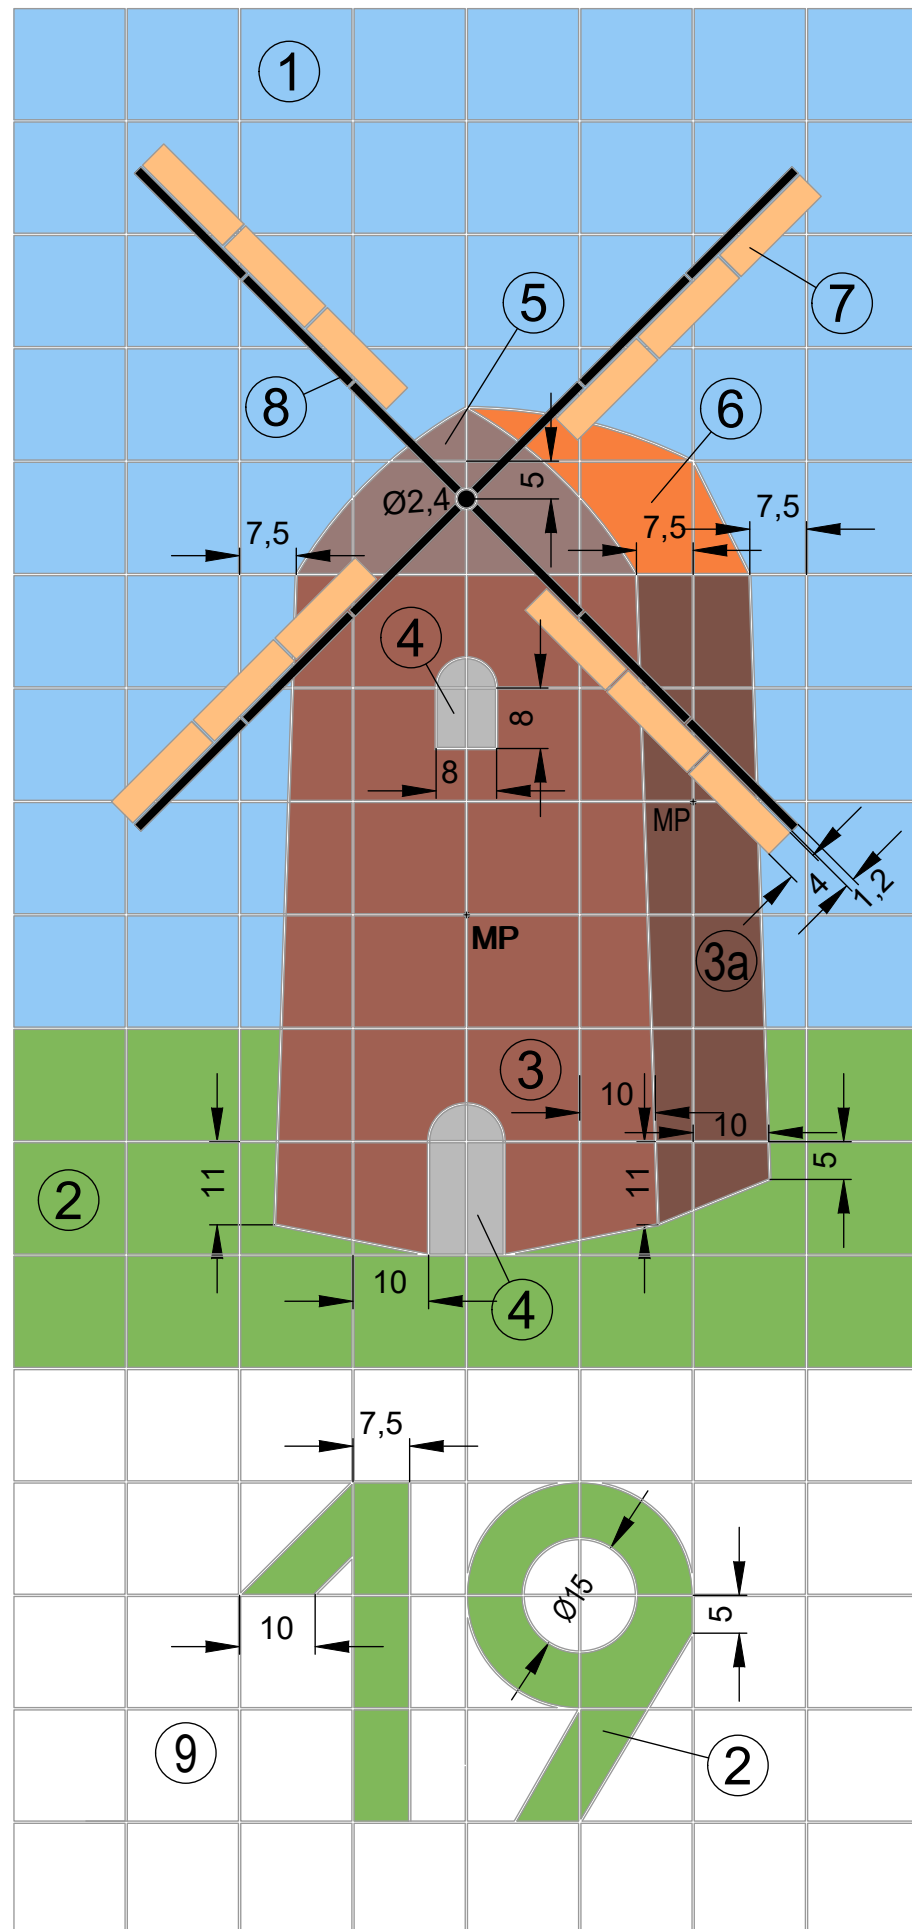

"Mühle am Zwischenahner Meer"

Modul 2 (rechts)

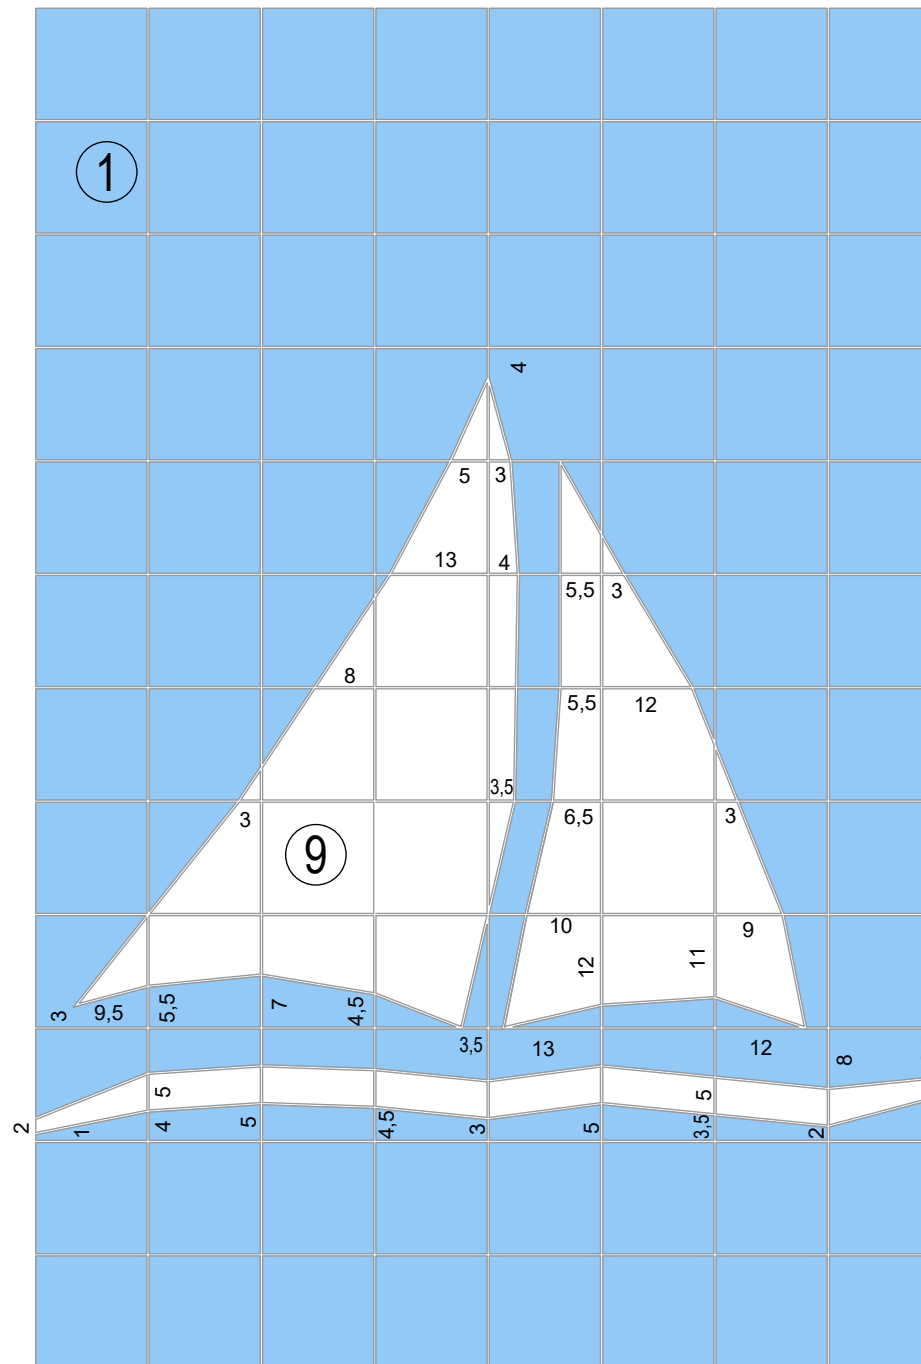

"Bad Zwischenahn am Meer"

Arbeitsprobe

Gemäß Zeichnung sind Wand- und Bodenfliesen 15 x 15 cm im Dünnbett zu verlegen,

Materialbedarf

| | | |
|---------------------------------|------------------|------|
| Wandfliesen 15 x 15 cm Farbe 1 | (azur hell) | 1002 |
| Wandfliesen 15 x 15 cm Farbe 2 | (grün dkl.) | 1016 |
| Wandfliesen 15 x 15 cm Farbe 3 | (oxidrot dkl.) | 1032 |
| Wandfliesen 15 x 15 cm Farbe 3a | (sandgrau dkl.) | 1040 |
| Wandfliesen 15 x 15 cm Farbe 4 | (basaltgrau) | 1115 |
| Wandfliesen 15 x 15 cm Farbe 5 | (steingrau dkl.) | 1036 |
| Wandfliesen 15 x 15 cm Farbe 6 | (ocker dkl.) | 1024 |
| Wandfliesen 15 x 15 cm Farbe 7 | (lachs hell) | 1026 |
| Fliesen Bordüre Farbe 8 | (schwarz) | - |
| Wandfliesen 15 x 15 cm Farbe 9 | (aktivweiß) | 1120 |

Zeitvorgabe

16 Stunden.



ZENTRALVERBAND
DEUTSCHES
BAUWERBE

KRONENSTRASSE 55-58
10117 BERLIN-MITTE

ZENTRALVERBAND DES DEUTSCHEN BAUWERBES

Leistungswettbewerb des Deutschen Handwerks
2019
auf Bundesebene
Fliesen-, Platten- und Mosaikleger

Maßstab: 1:10

Blattgröße: A3