


Ansicht A

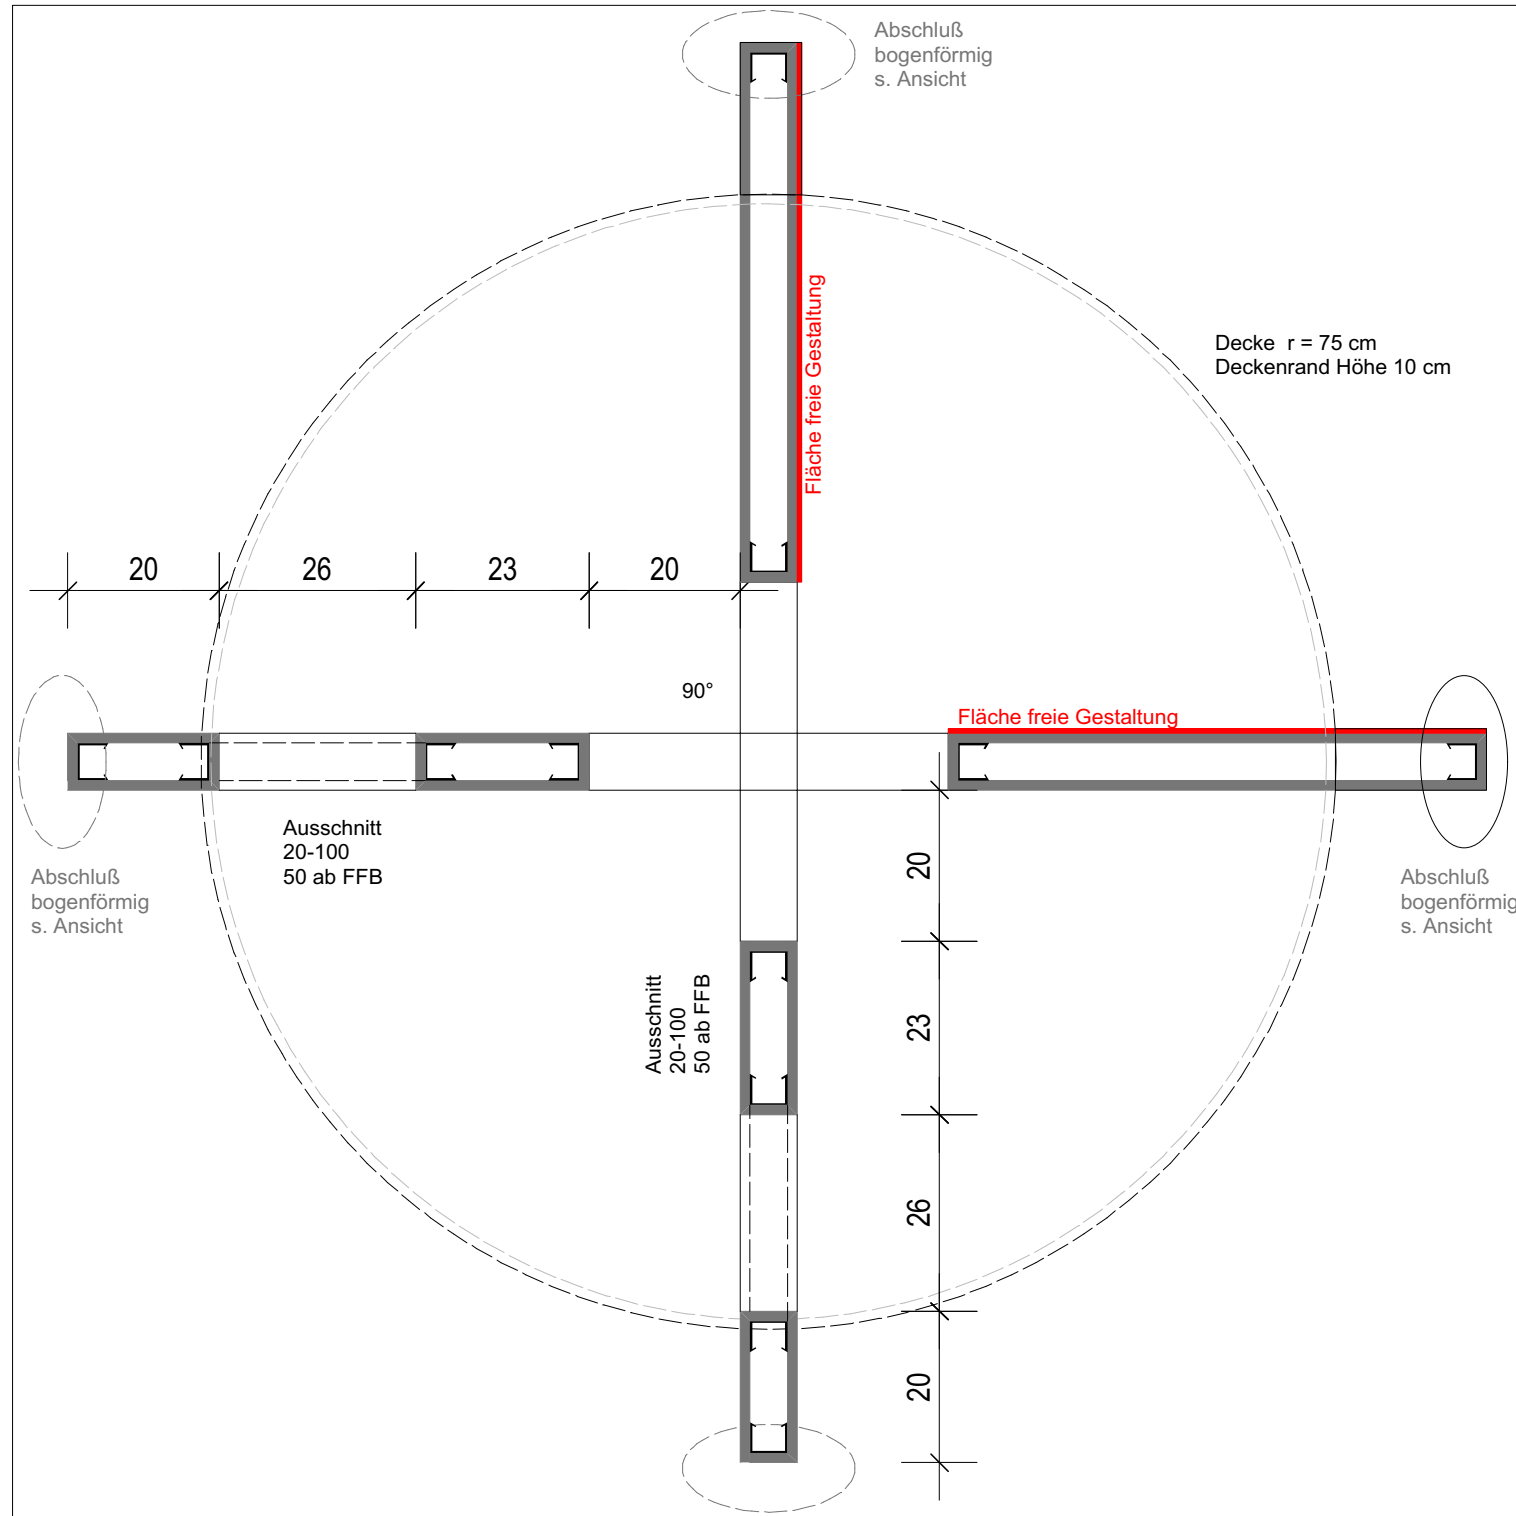


Abschluß
bogenförmig
s. Ansicht

Decke $r = 75 \text{ cm}$
Deckenrand Höhe 10 cm

Fläche freie Gestaltung


Fläche freie Gestaltung

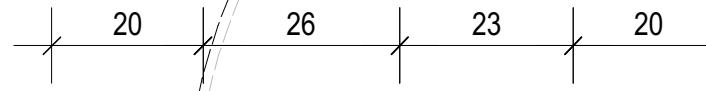

90°

Ausschnitt
20-100
50 ab FFB

Ausschnitt
20-100
50 ab FFB

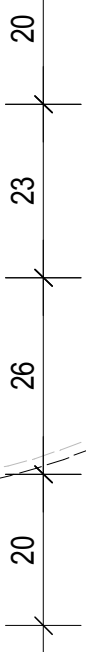

Abschluß
bogenförmig
s. Ansicht

Abschluß
bogenförmig
s. Ansicht

Abschluß
bogenförmig
s. Ansicht

Ansicht D

Grundplatte:
Abmessung: 200 cm x 200 cm

Wände:
Höhe 200 cm

- Module:**
- Unterkonstruktion: 50-er Metallprofile
 - Beplankung: 1 x GKB 12,5 mm
 - alle Außenecken mit Kantenschutzprofilen, Spachteln der Oberflächen in Q3
 - zwei Flächen außen mit freier Gestaltung

Zeiteinteilung:
6 Stunden gesamt

Ansicht C

Ansicht B

ZENTRALVERBAND DES DEUTSCHEN BAUWERBES

Leistungswettbewerb des
deutschen Handwerks 2019
auf Bundesebene
Stuckateur

Maßstab 1:10

Blatt 1/2 DIN A 3