




Grundplatte:
Abmessung: 210 cm x 210 cm

Wände:
Höhe 200 cm

- Module:**
- Unterkonstruktion: 50-er Metallprofile
 - Beplankung: 1 x GKB 12,5 mm
 - **alle** Flächen und Leibungen verspachtelt in Q3
 - **alle** Ecken mit Kantenschutzprofilen
 - 1 Fläche Freestyle
- Arbeitszeit 14 Stunden

Stuckprofil
umlaufend
siehe Detail

Freestyle

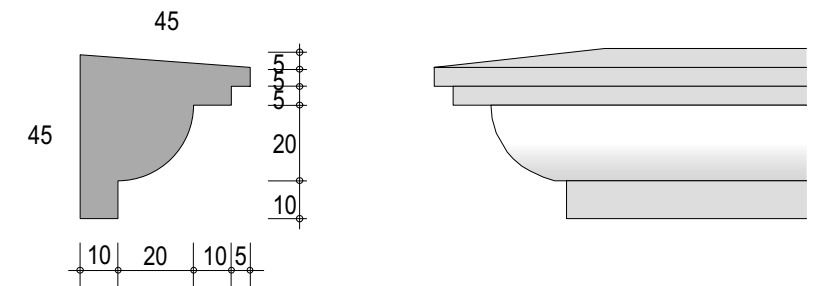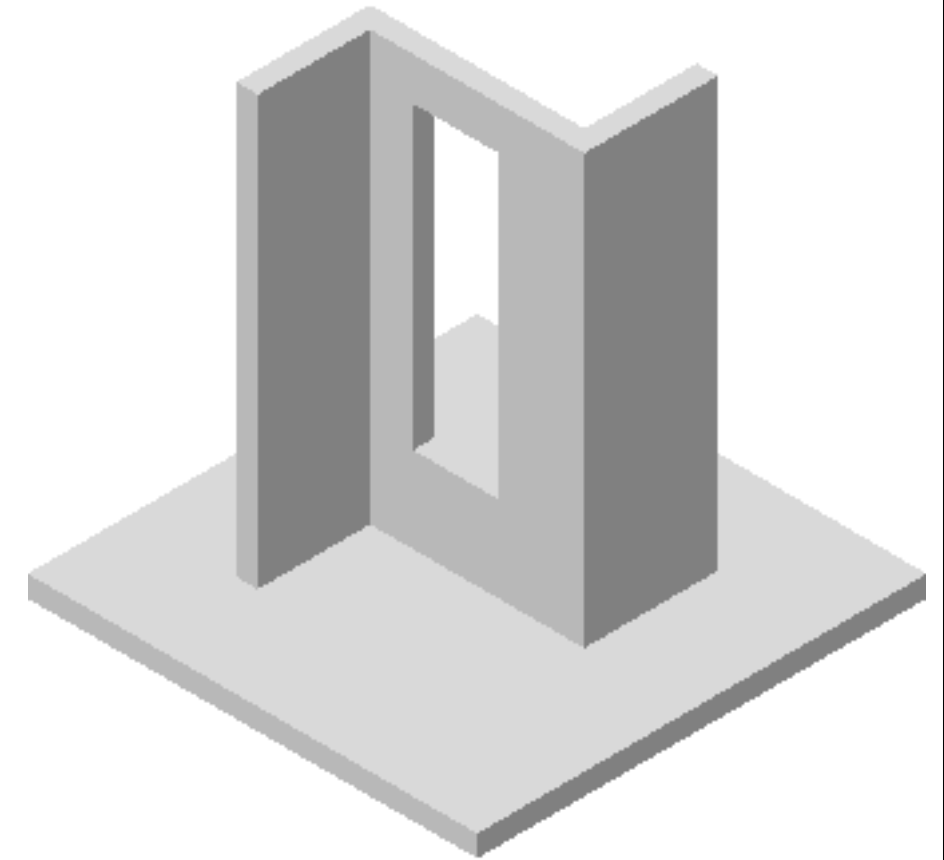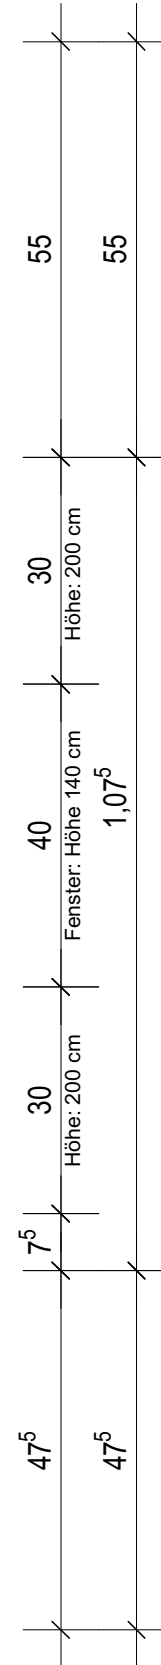

Stuckprofil für die Fenster-Sohlbank
(Maßangaben in mm)

ZENTRALVERBAND DES DEUTSCHEN BAUWERBES

Leistungswettbewerb des Deutschen Handwerks
2016
auf Bundesebene
Stuckateur

Maßstab 1:10

Blatt 2/2 DIN A 3